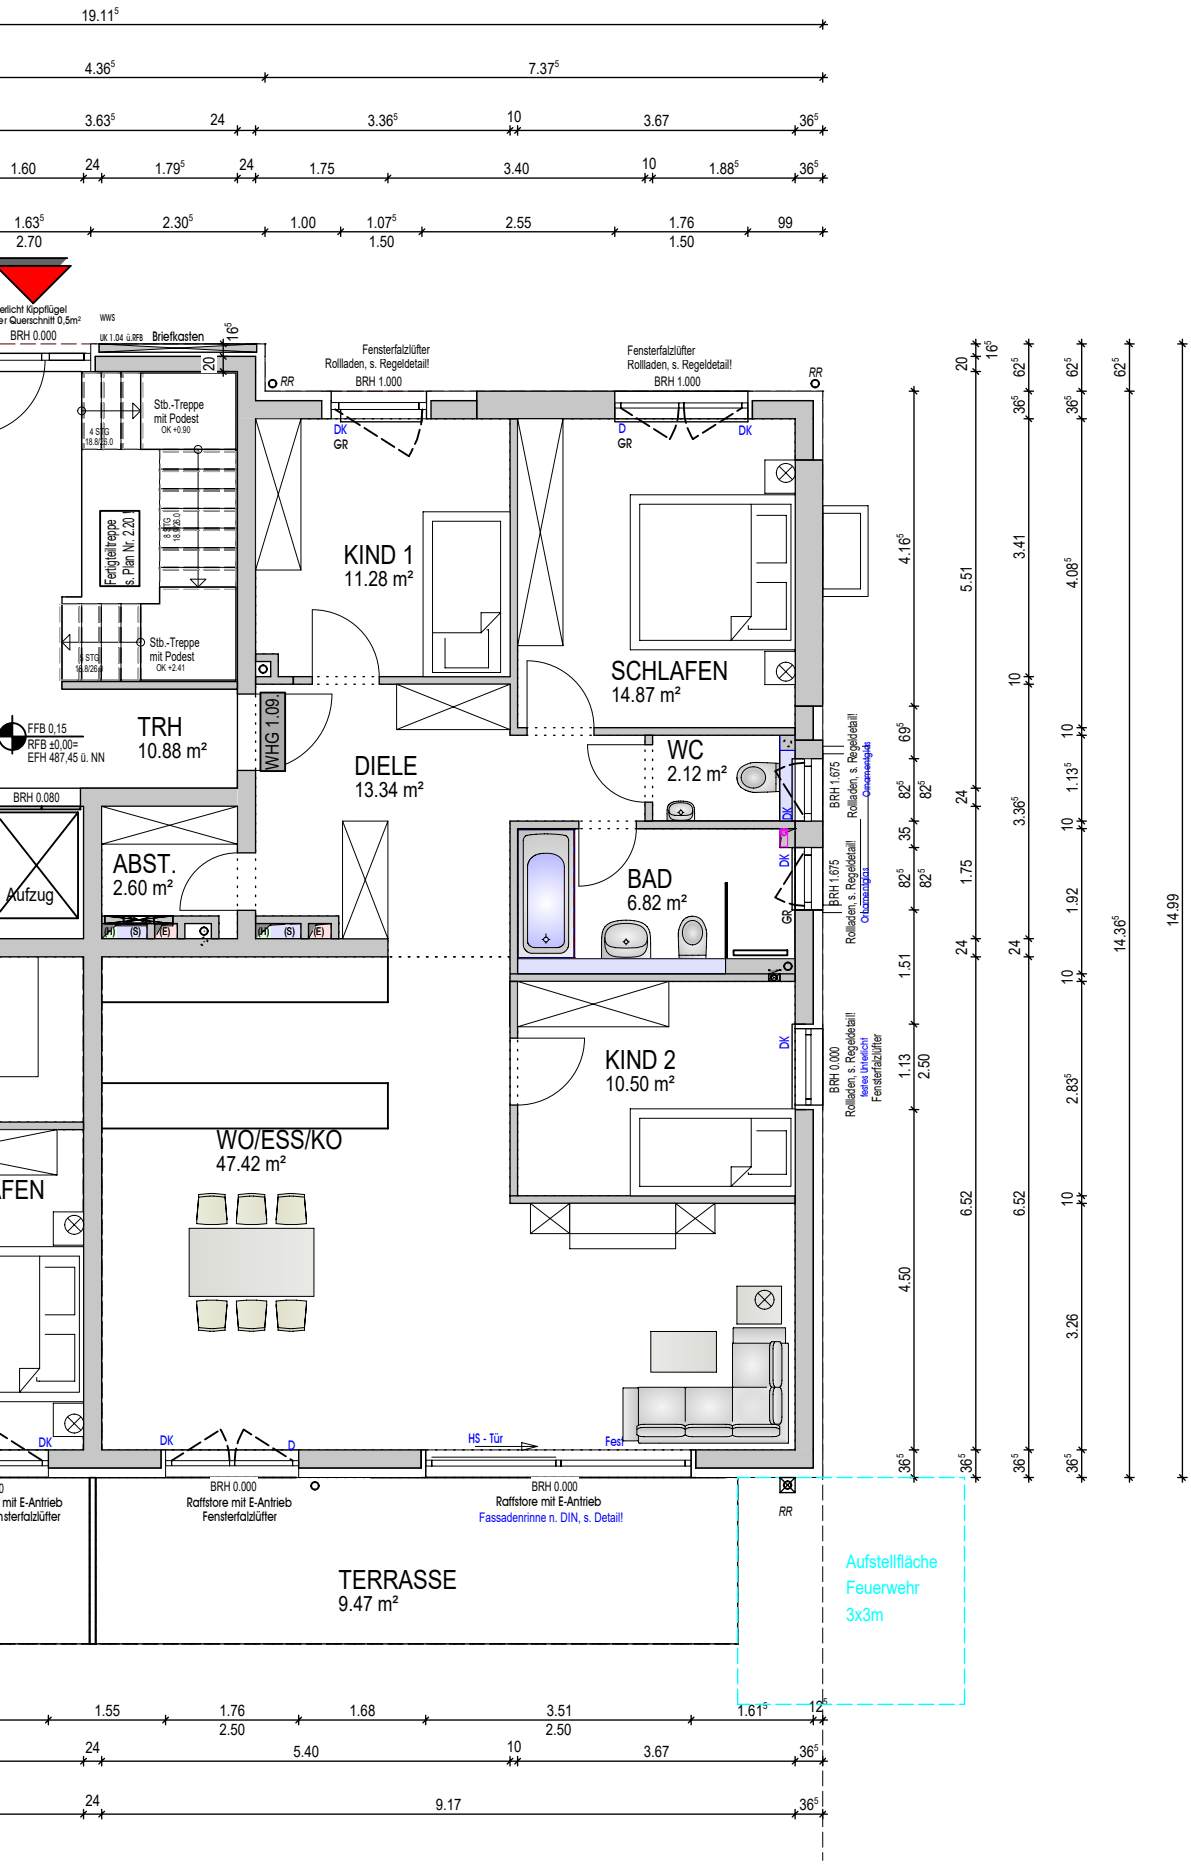
19.11
4.36
7.37
3.63
24
3.36
10
3.67
36
1.60
24
1.79
24
1.75
3.40
10
1.88
36
1.63
2.70
2.30
1.00
1.07
1.50
2.55
1.76
1.50
99
erlicht Kippflügel
er Querschnitt 0,5m²
BRH 0.000
WWS
UK 1.04 ü.RFB
Briefkasten
Stb.-Treppe
mit Podest
OK +0.90
4 STG
Fertigteiltreppe
s. Plan Nr. 2.20
Stb.-Treppe
mit Podest
OK +2.41
FFB 0,15
RFB ±0,00=
EFH 487,45 ü. NN
TRH
10.88 m²
WHG 1.09
BRH 0.080
Aufzug
ABST.
2.60 m²
Fensterfalzlüfter
Rollladen, s. Regeldetail!
BRH 1.000
KIND 1
11.28 m²
DIELE
13.34 m²
SCHLAFEN
14.87 m²
WC
2.12 m²
BAD
6.82 m²
KIND 2
10.50 m²
WO/ESS/KO
47.42 m²
BRH 1.675
Rollladen, s. Regeldetail!
Oberlichtgriff
BRH 0.000
festes Unterlicht
Fensterfalzlüfter
HS - Tür
Fest
BRH 0.000
Raffstore mit E-Antrieb
Fensterfalzlüfter
Fassadenrinne n. DIN, s. Detail!
TERRASSE
9.47 m²
Aufstellfläche
Feuerwehr
3x3m
1.55
1.76
2.50
1.68
3.51
2.50
1.61
12
5.40
9.17
14.36
14.99