




Heinz Kauth
Bauträger GmbH



Neubau Mehrfamilienhaus
Herrenackerstraße, 72379 Hechingen

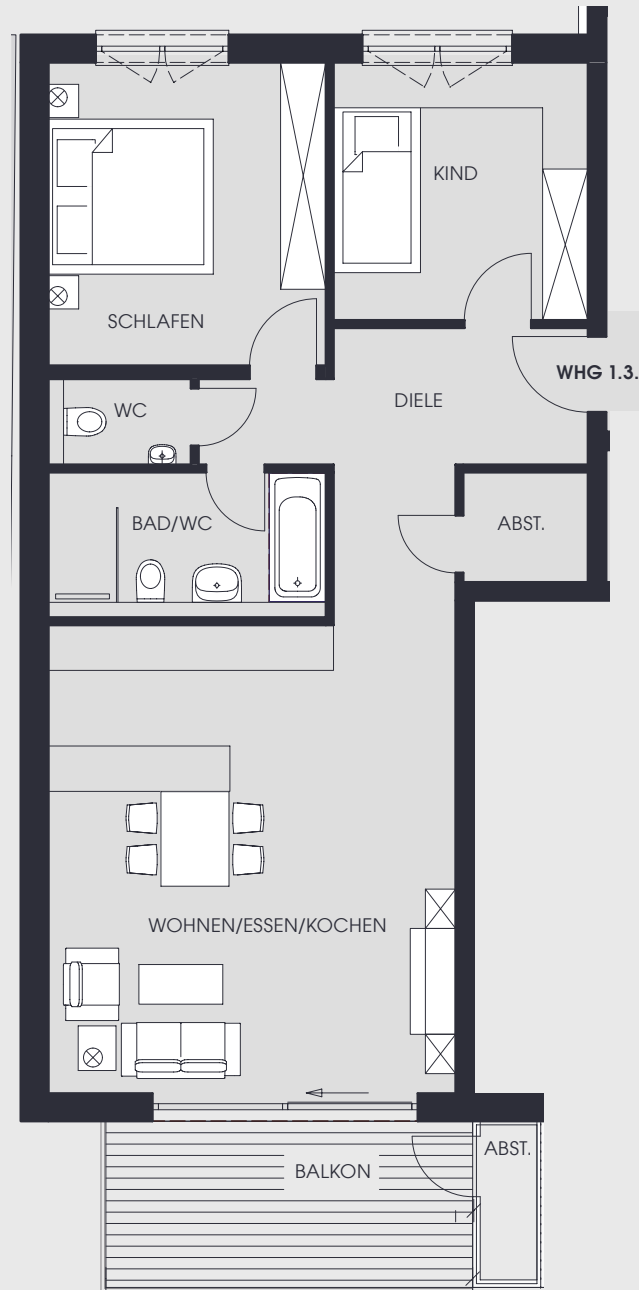

GEBÄUDE 1

1. OBERGESCHOSS
WOHNEINHEIT 1.3

3 ZIMMER MIT BALKON

Wohnfläche

Diele	7,93 m ²
Kind	11,27 m ²
Schlafen	14,49 m ²
WC	1,99 m ²
Bad/WC	6,77 m ²
Wohnen/Essen/kochen	36,40 m ²
Abstellraum	2,31 m ²
Balkon (50% angerechnet)	5,29 m ²
Abst. B.	1,54 m ²
Gesamt	87,89 m²

Heinz Kauth Immobilien


Lehrstraße 45
72131 Offerdingen

Telefon +49 7473 4081

Telefax +49 7473 4082

E-Mail info@kauth-immobilien.de

www.kauth-immobilien.de

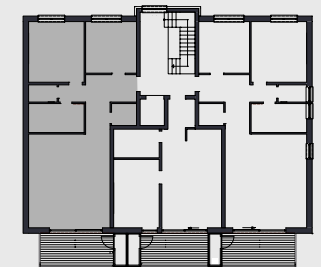

Maßstab 1:100